
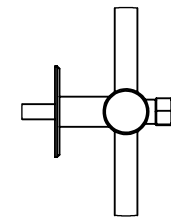
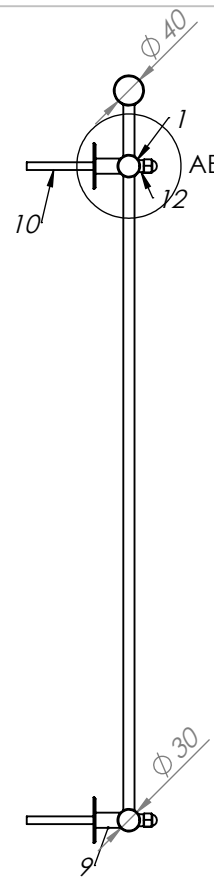


Metal Laser Servis

ul. Bema 19
68-100 Żagań

Französischer Balkon 1020 x 1000

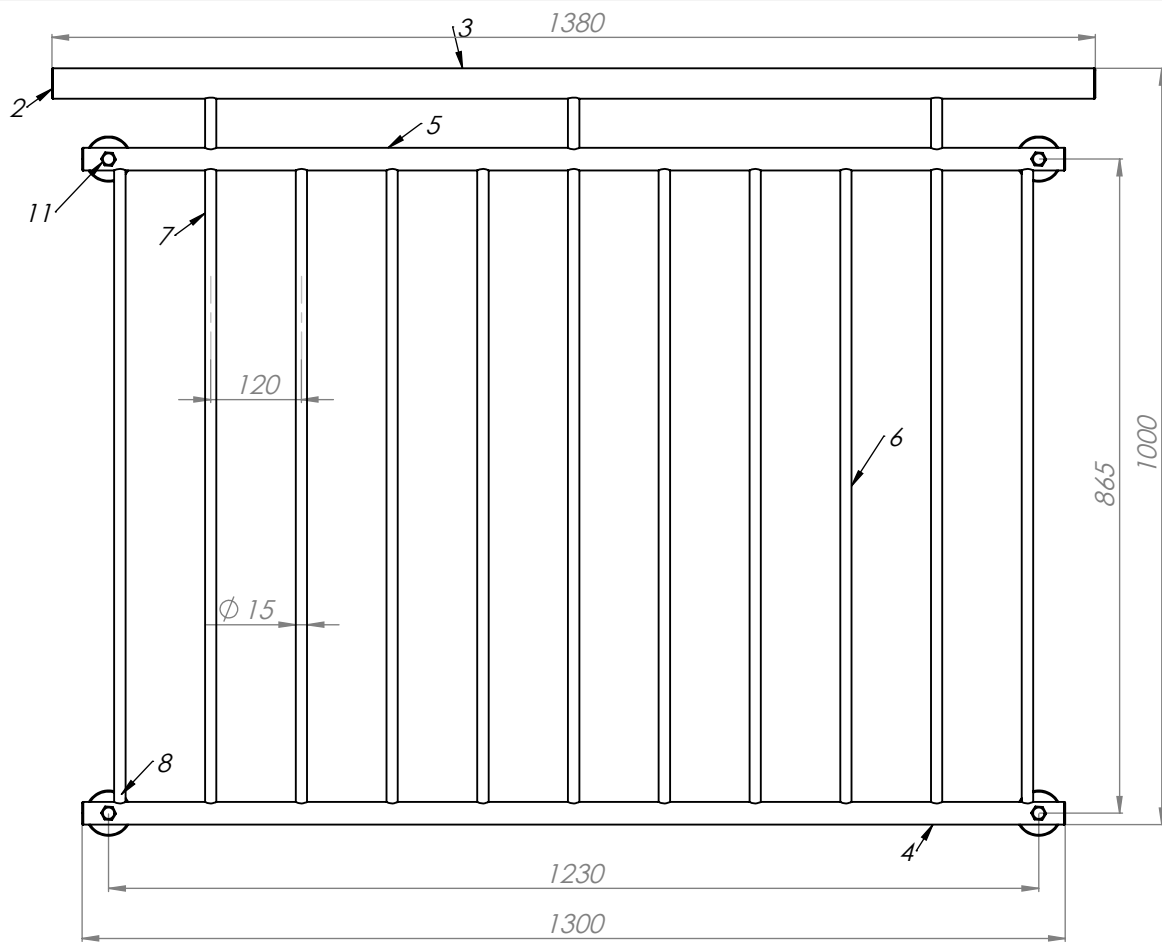



AE (1 : 5)



Metal Laser Serwis

ul. Bema 19
68-100 Żagań



Französischer Balkon 1300 x 1000

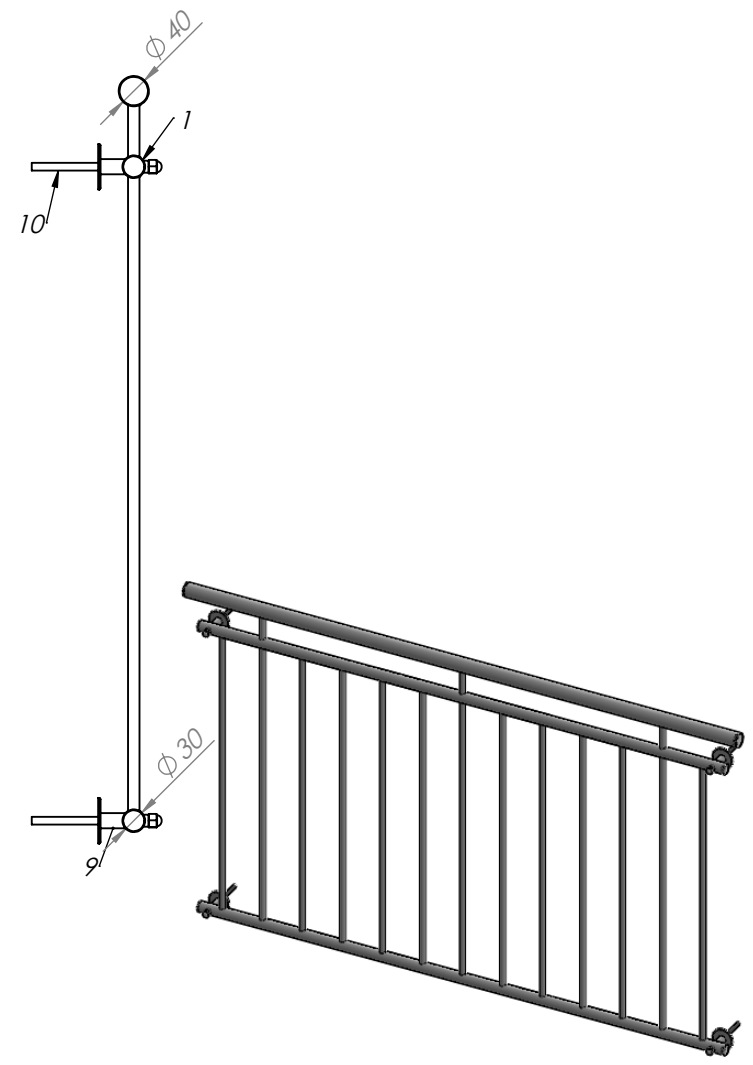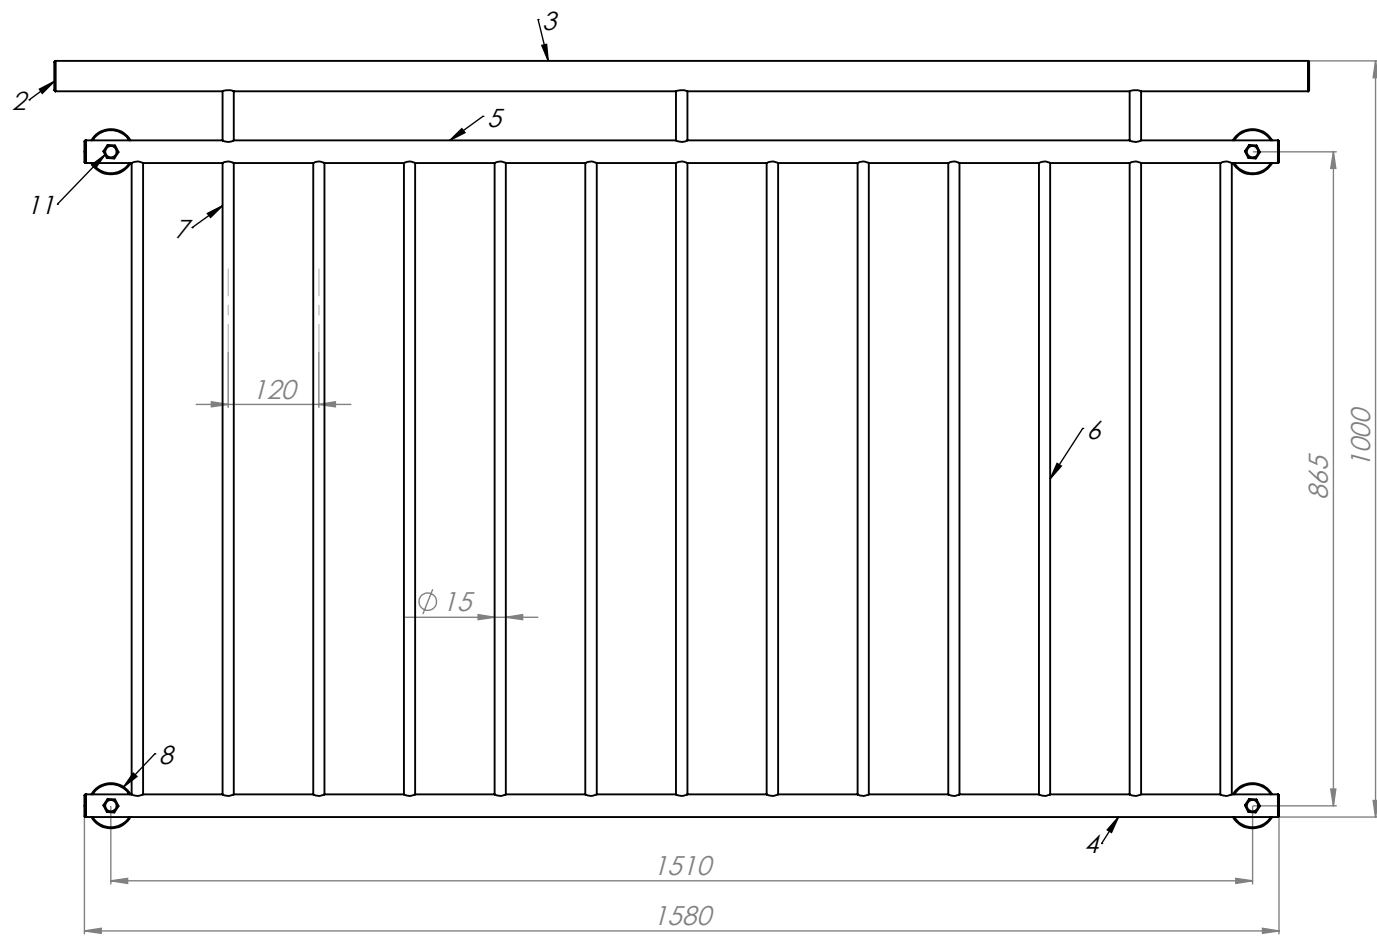

Metal Laser Serwis

ul. Bema 19
68-100 Żagań

Französischer Balkon 1580 x 1000

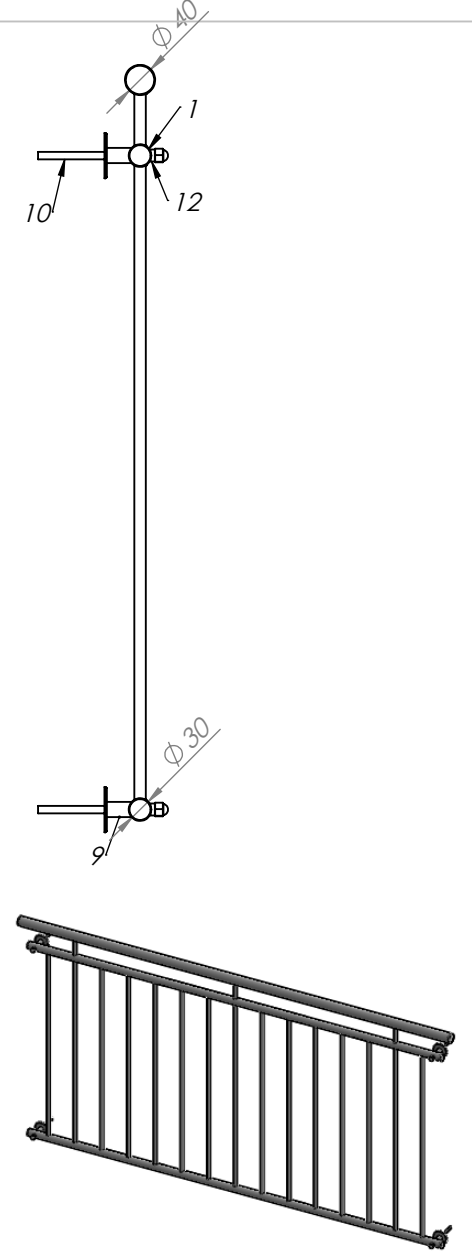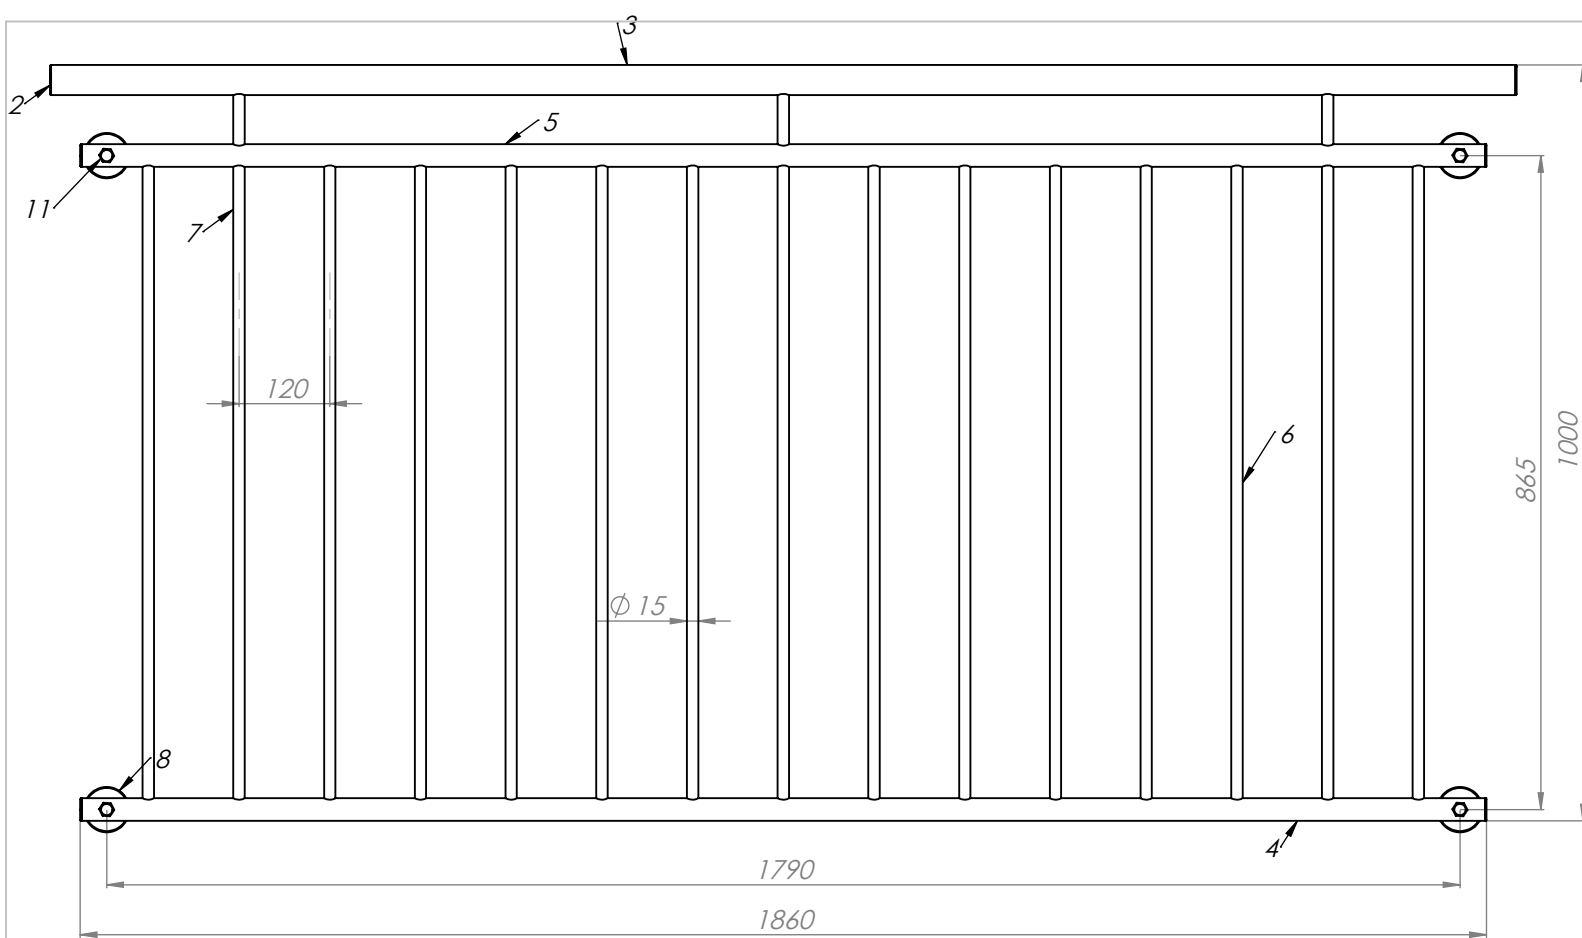

Metal Laser Serwis

ul. Bema 19
68-100 Żagań

Französischer Balkon 1860 x 1000